


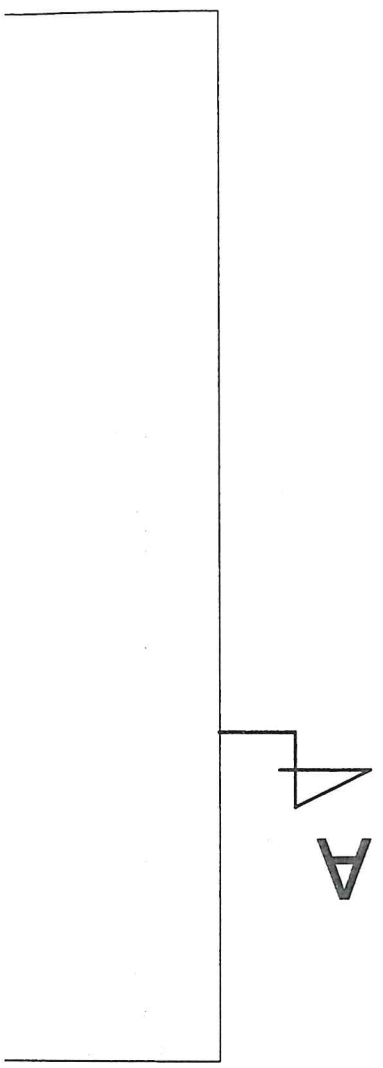
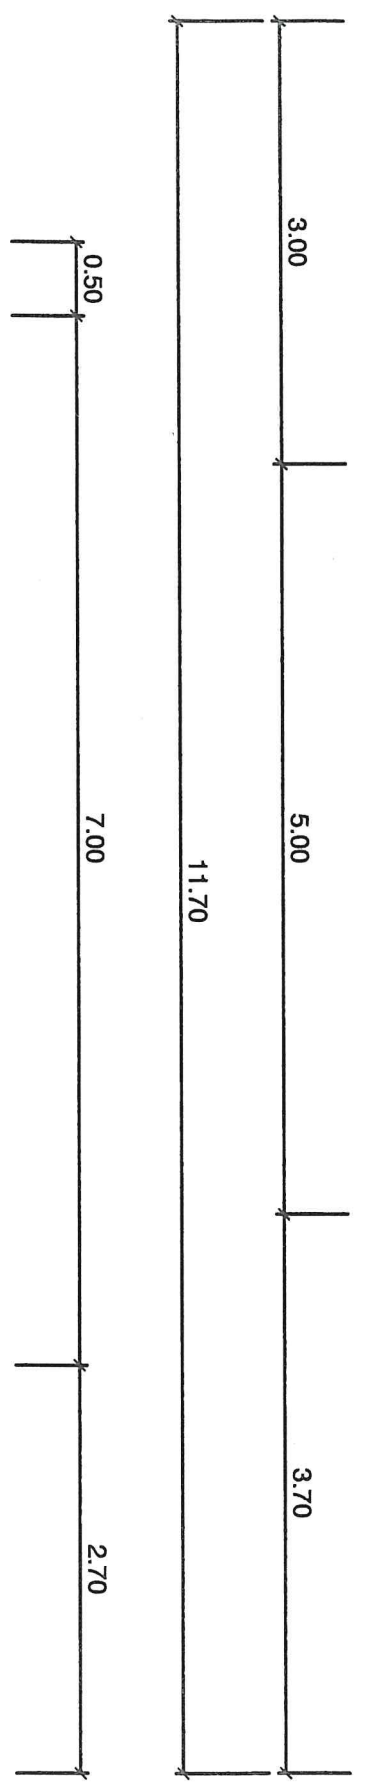
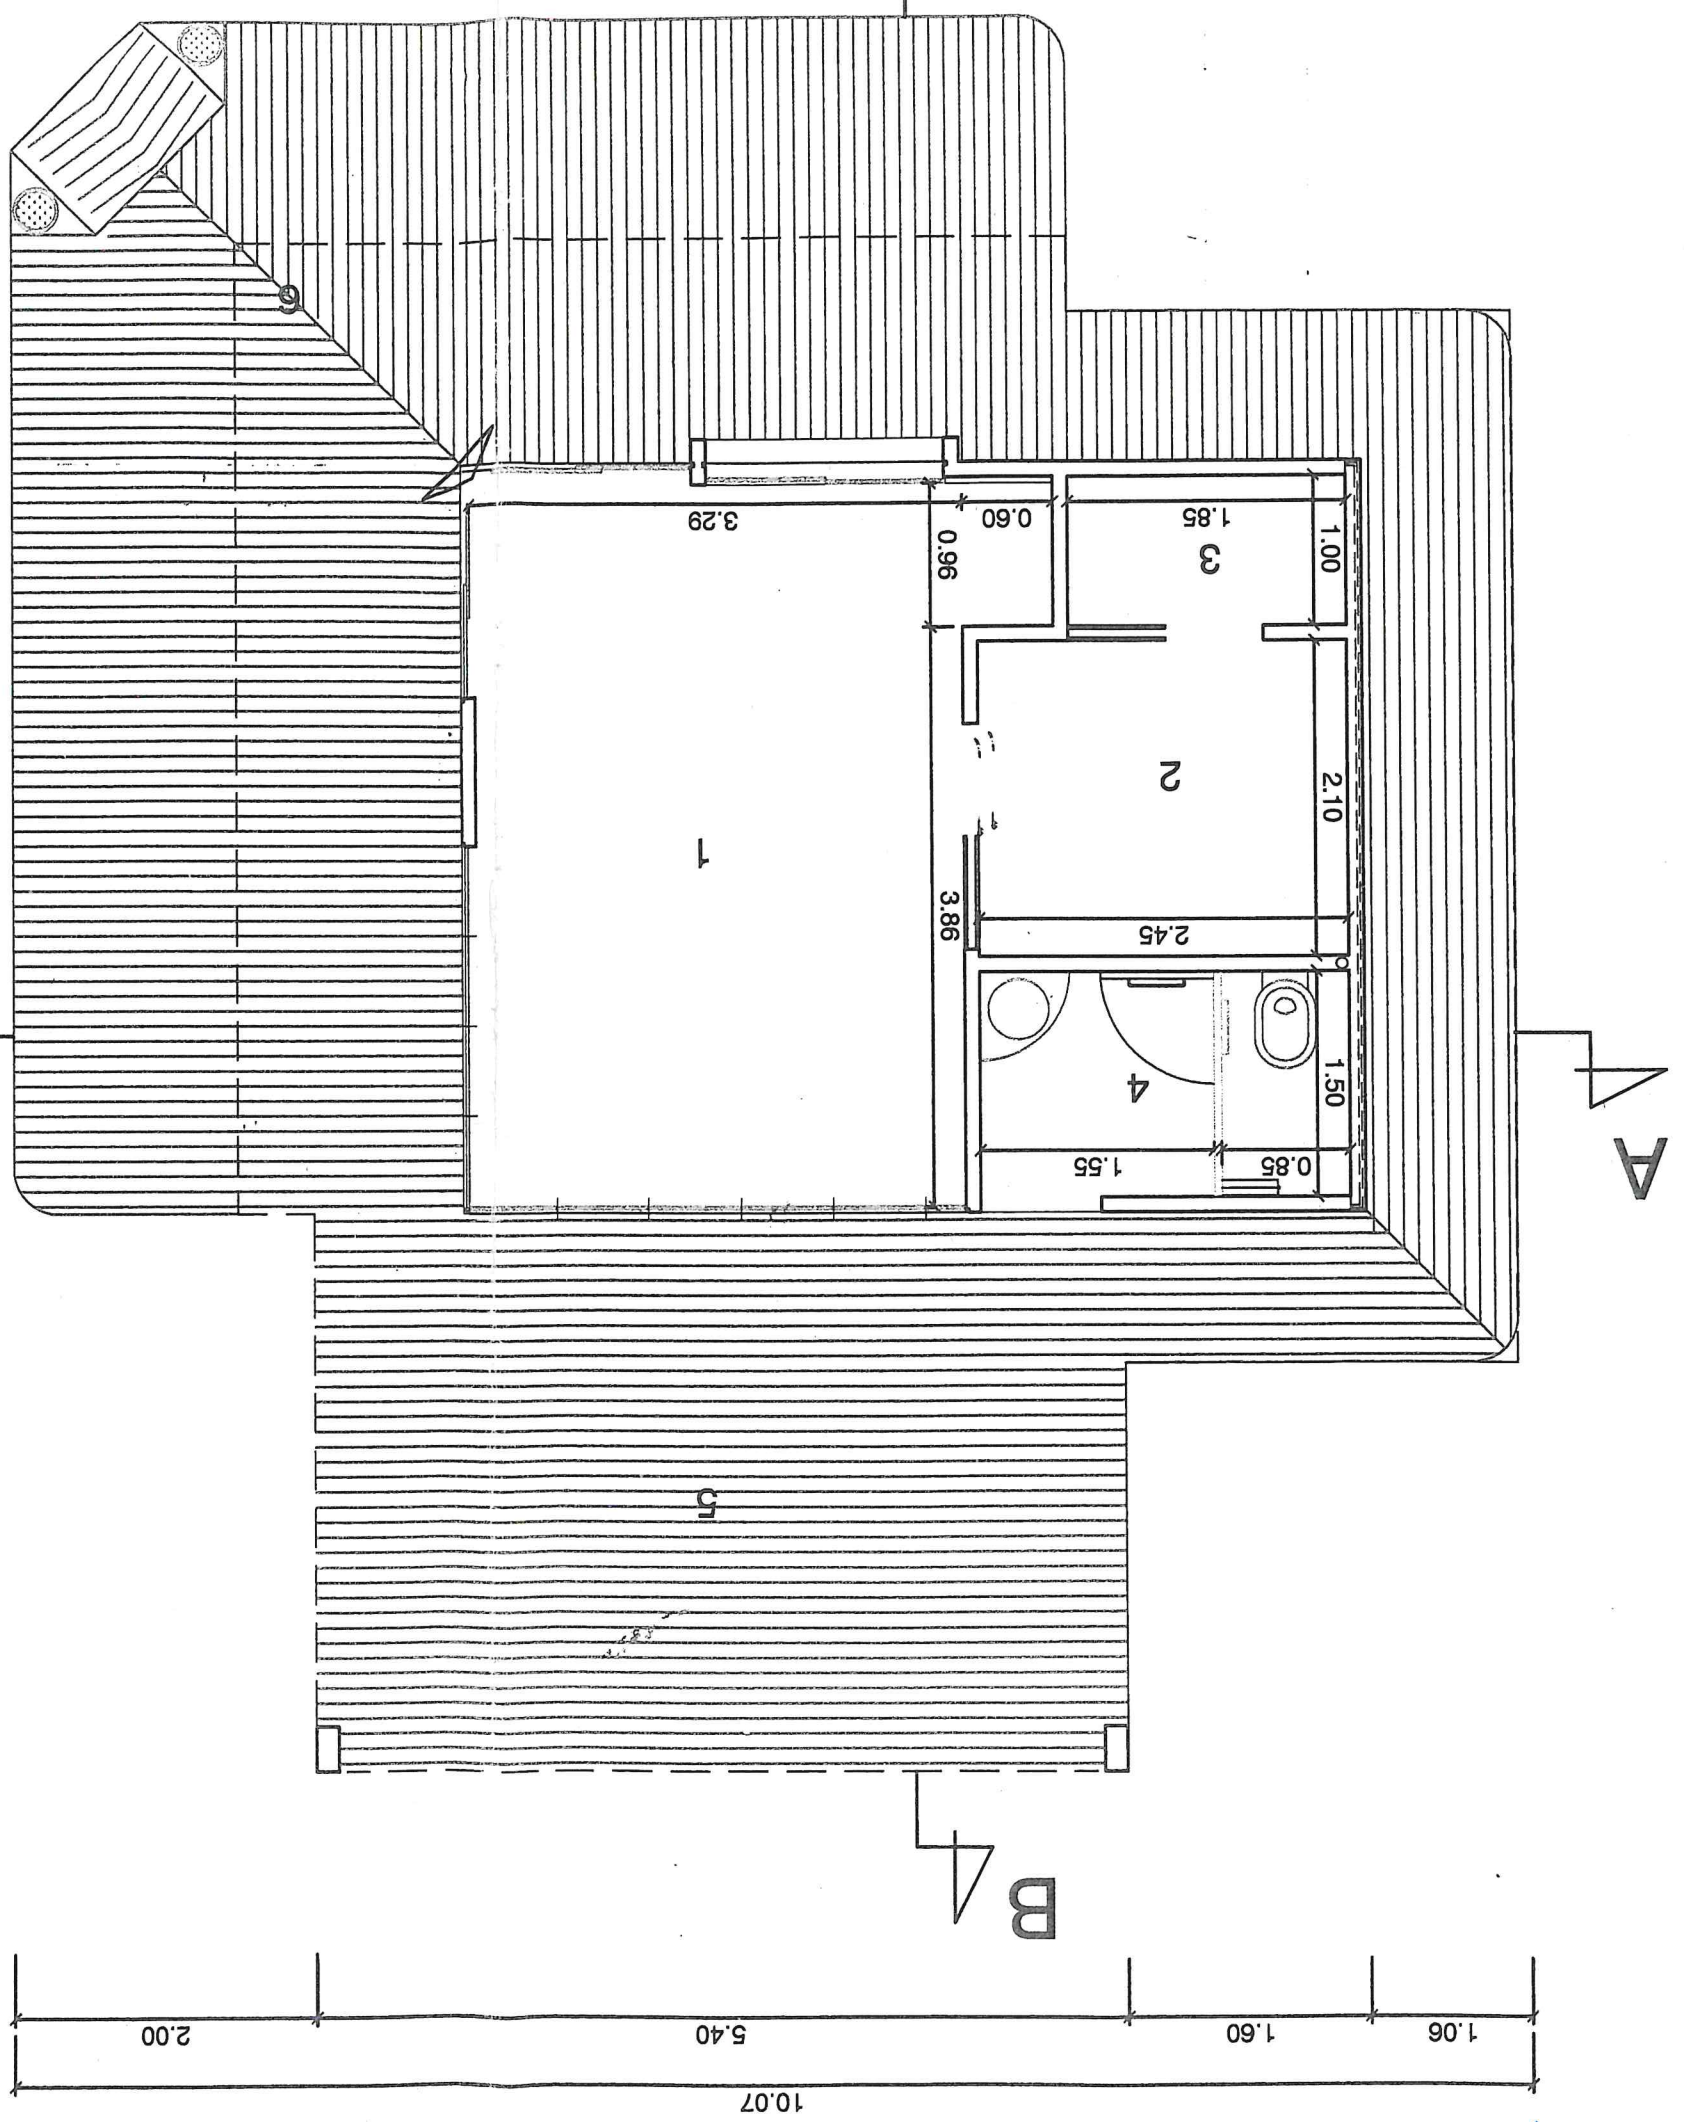


14.3. KOC 28/2014

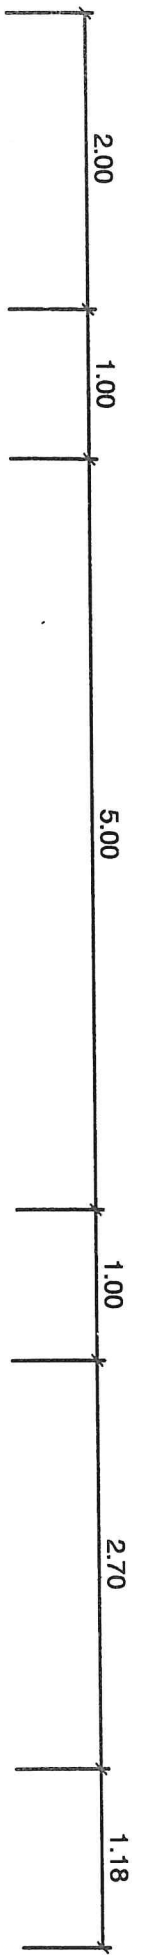


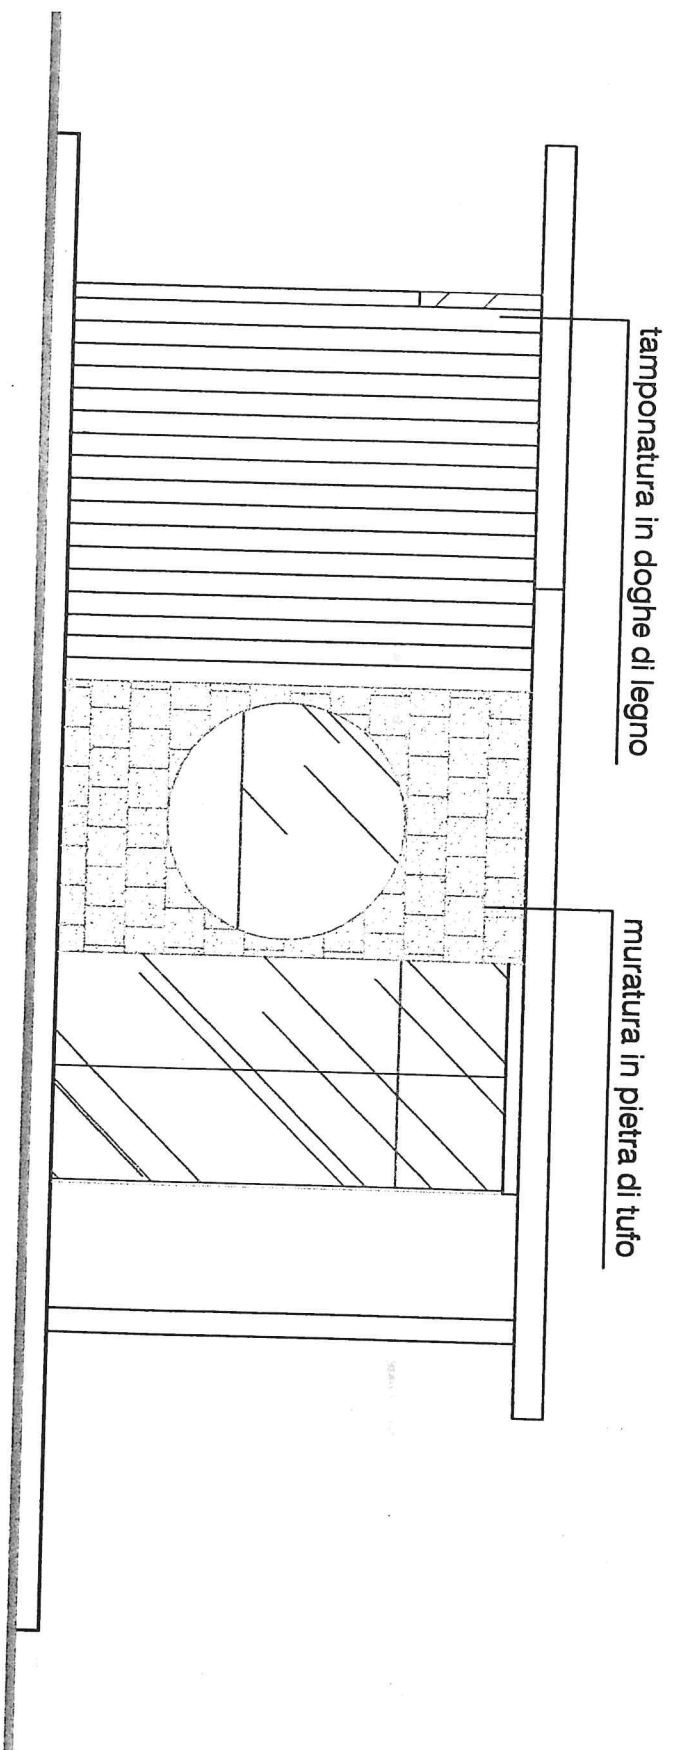





Prospetto sud - est

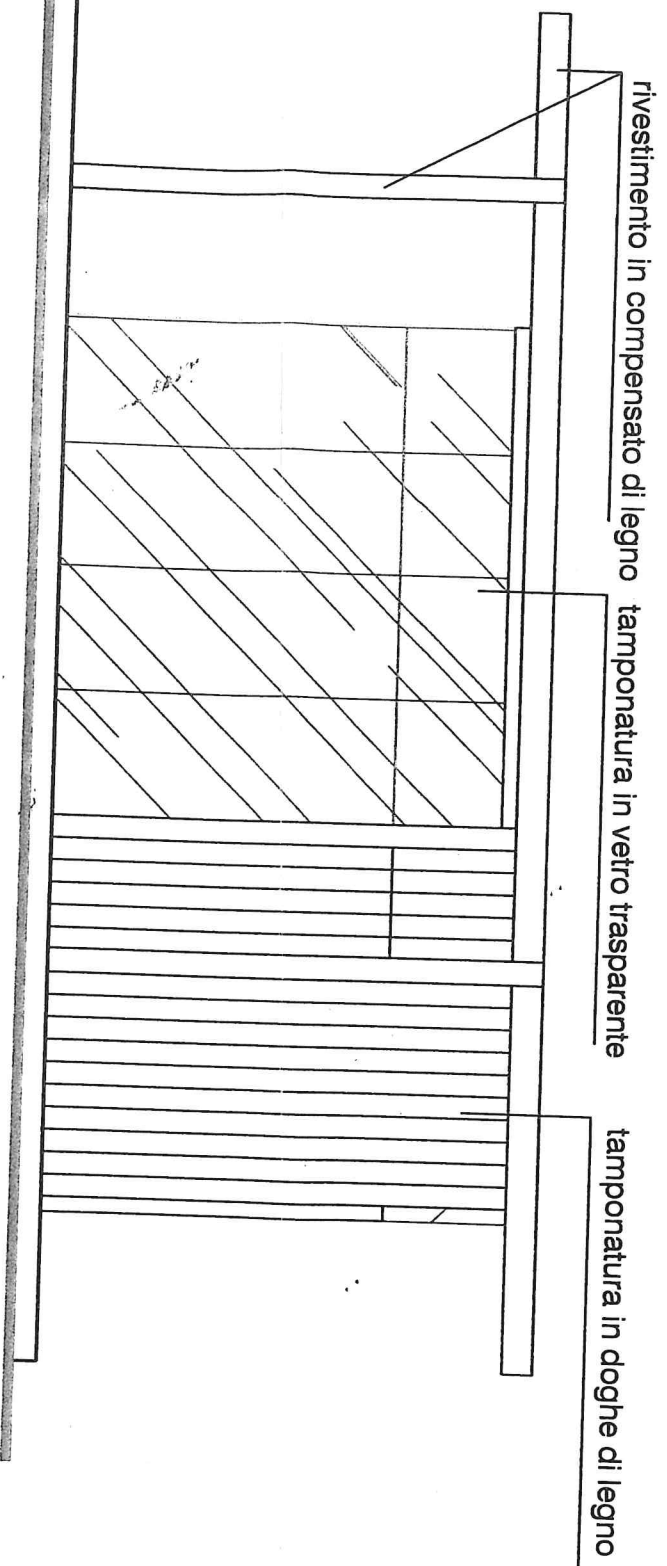


Prospetto nord - ovest

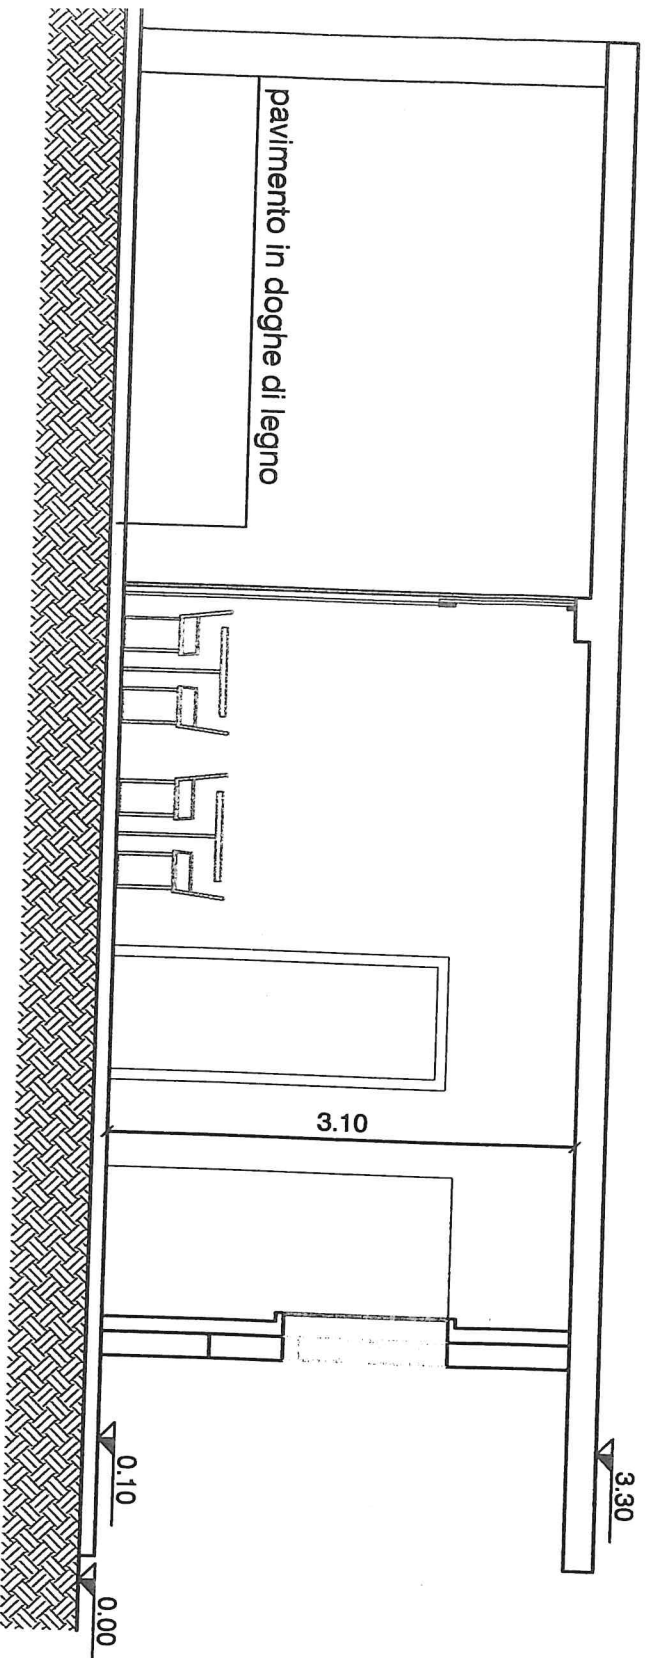


Sezione B - B

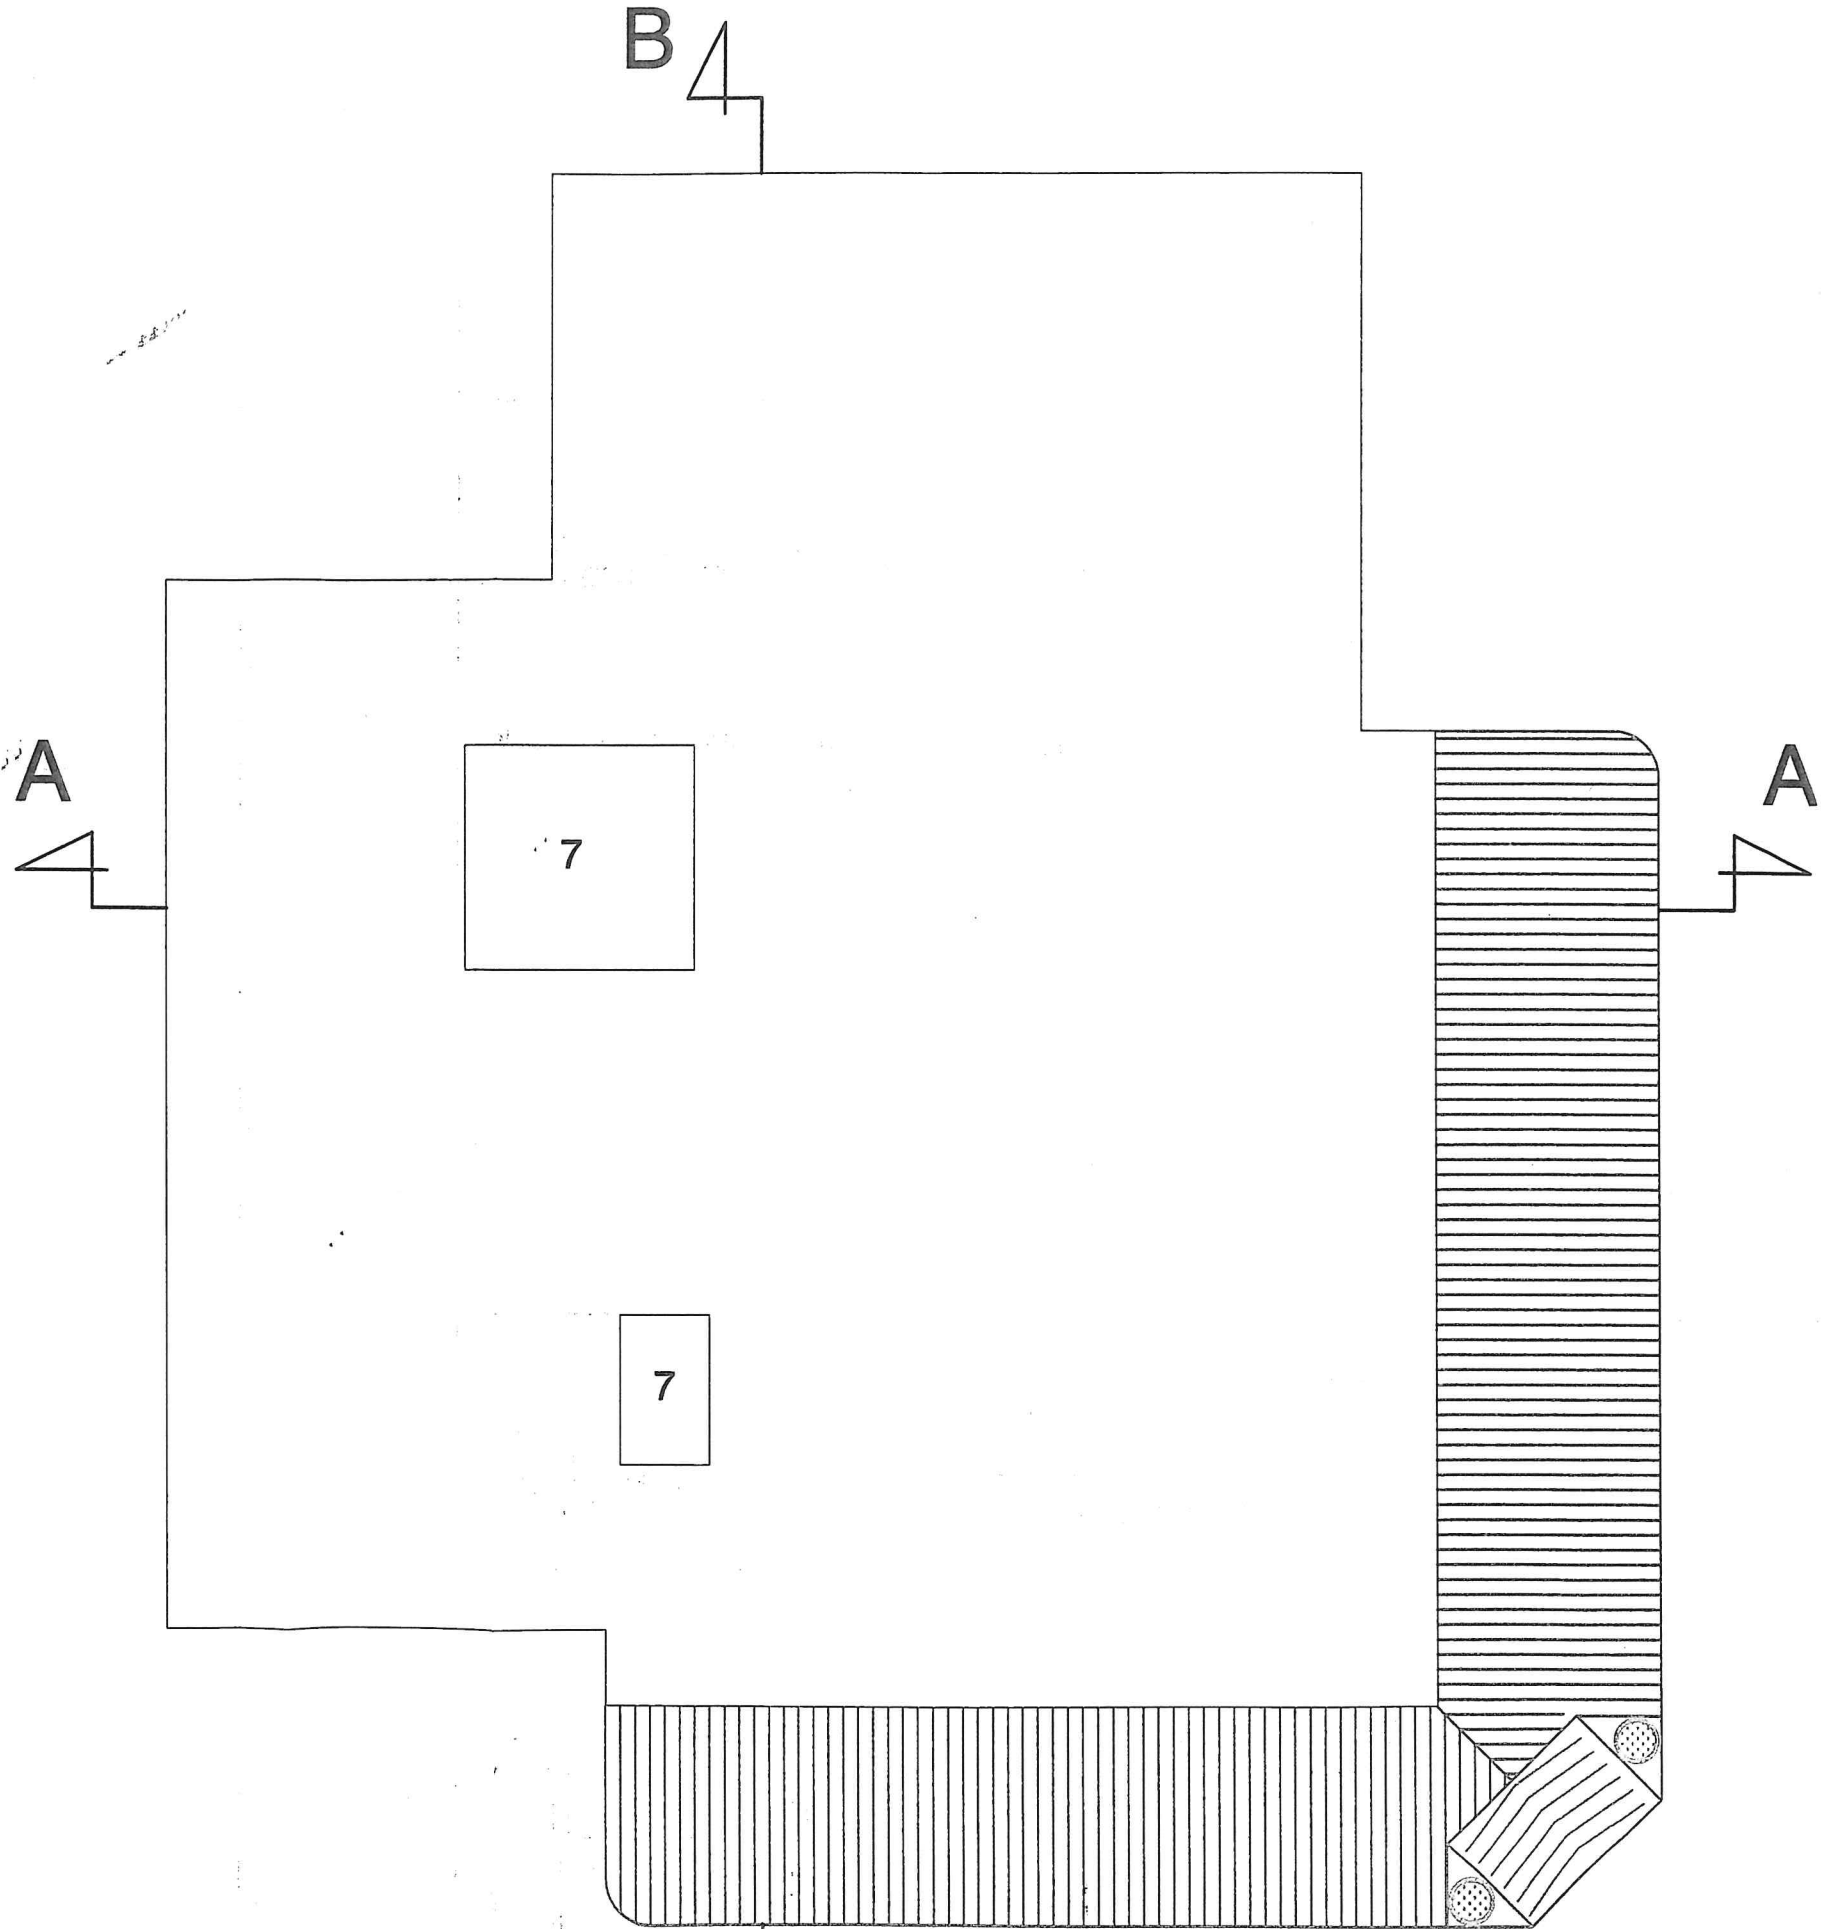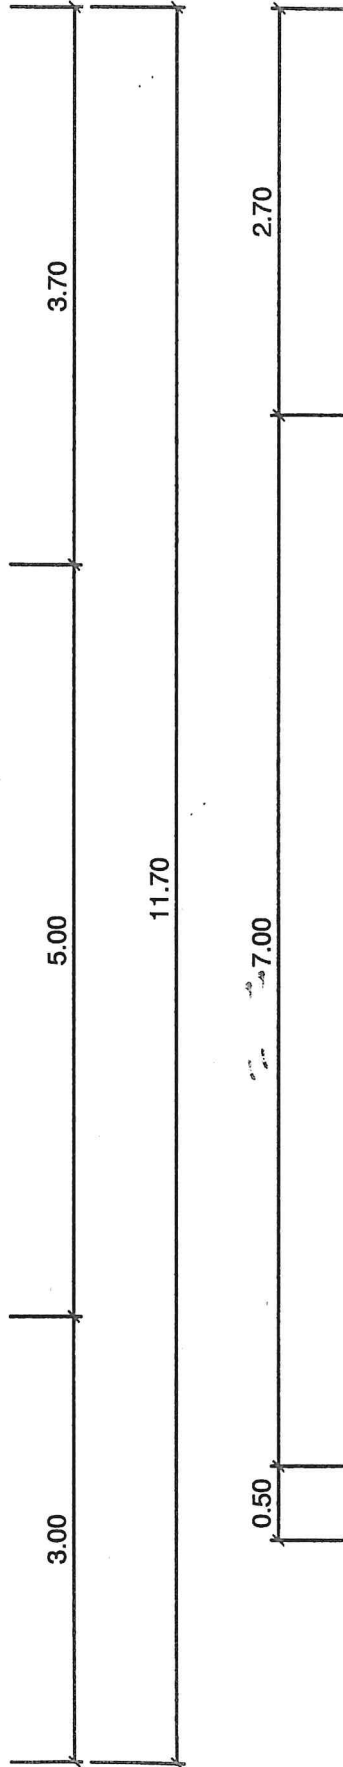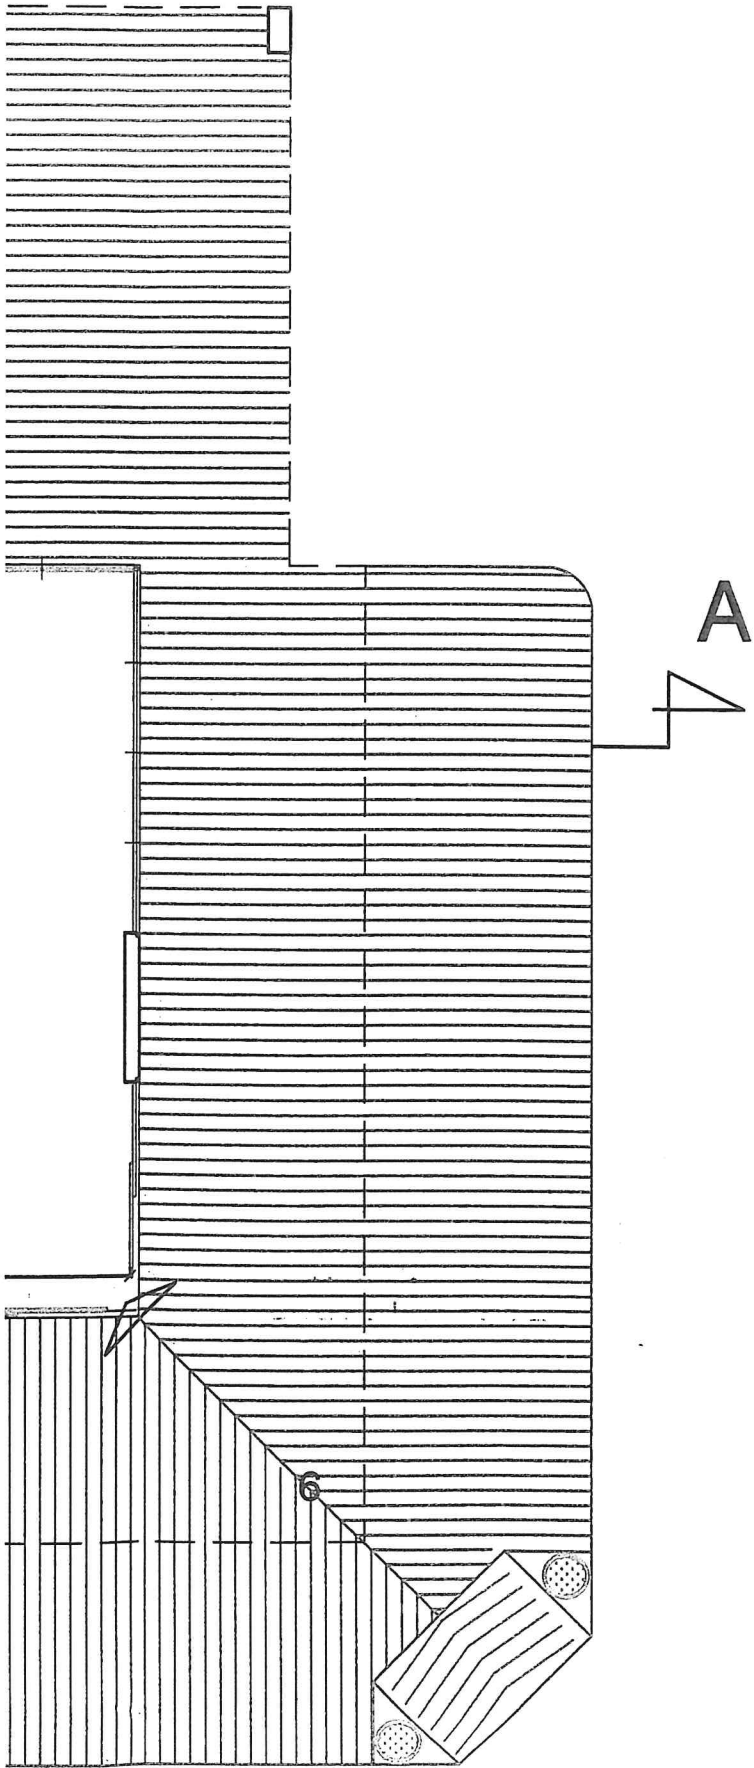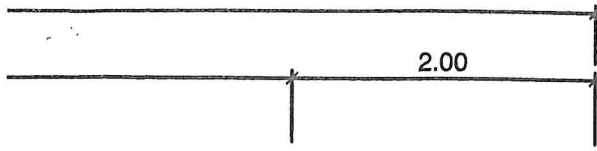


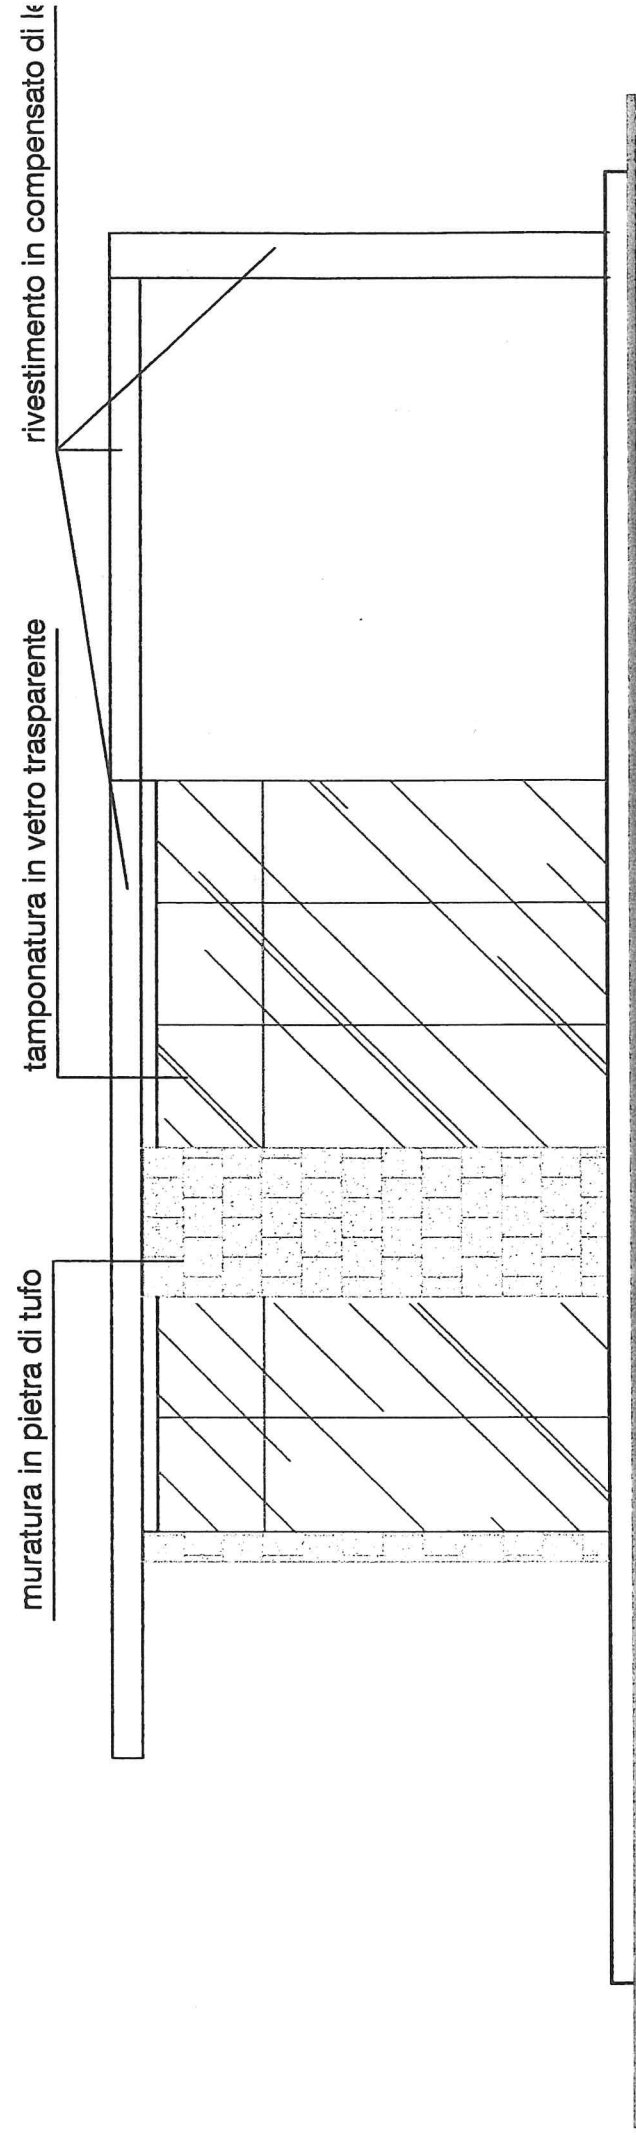

Prospetto nord - est

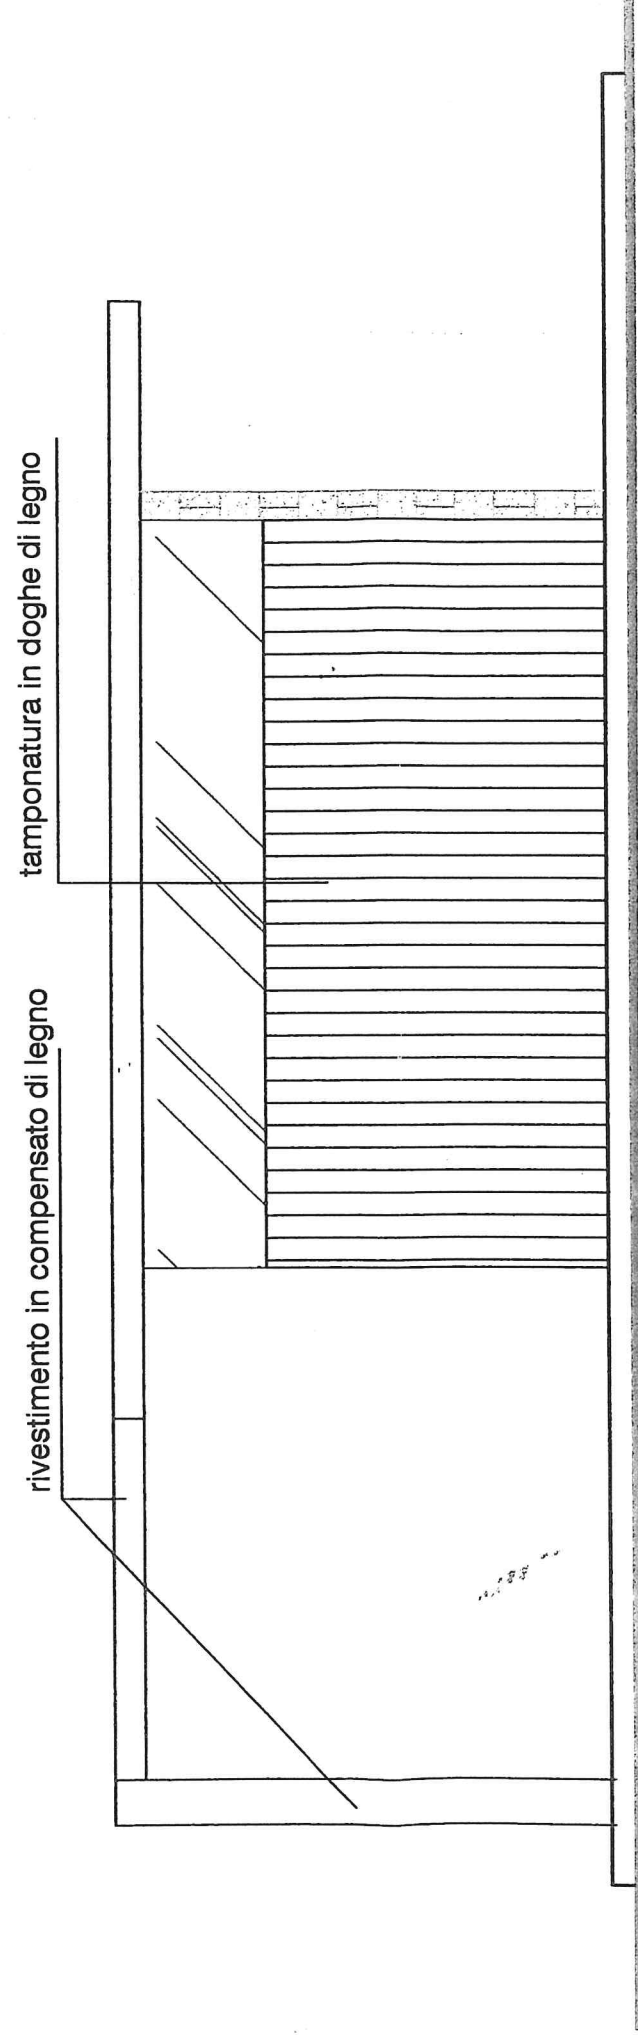

Prospetto sud - ovest

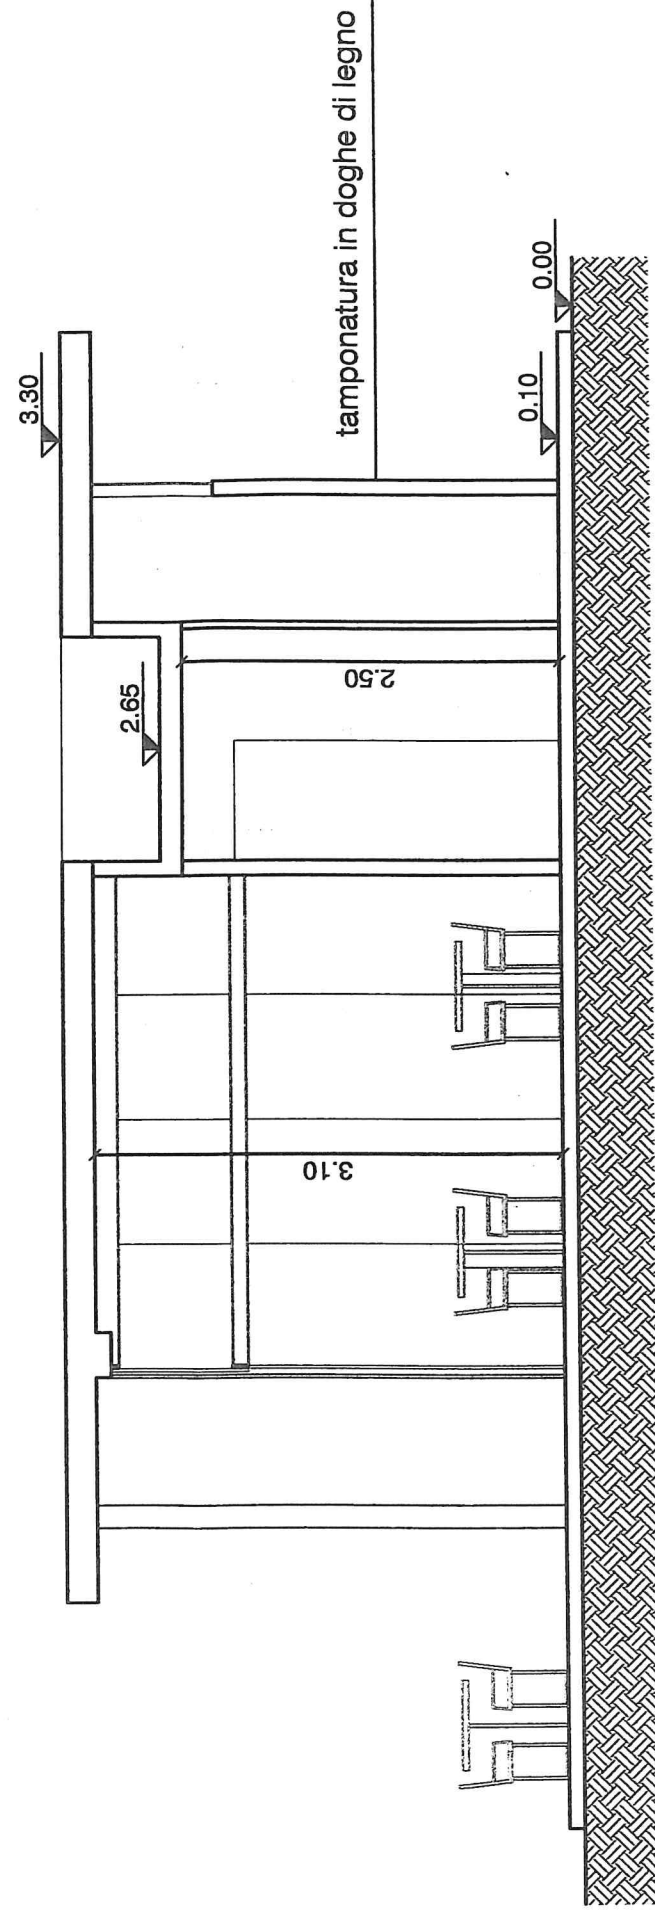

Sezione A - A