


Comune di Sant'Anastasia

Provincia di Napoli

60/2011

PROGETTO DI UN CHIOSCO PER L'ATTIVITA' DI
SOMMINISTRAZIONE AL PUBBLICO DI ALIMENTI E BEVANDE
UBICAZIONE: VIALE ARTURO TOSCANINI
RICHIEDENTE: SOCIETA' DA.MA. s.a.s.

ELABORATI

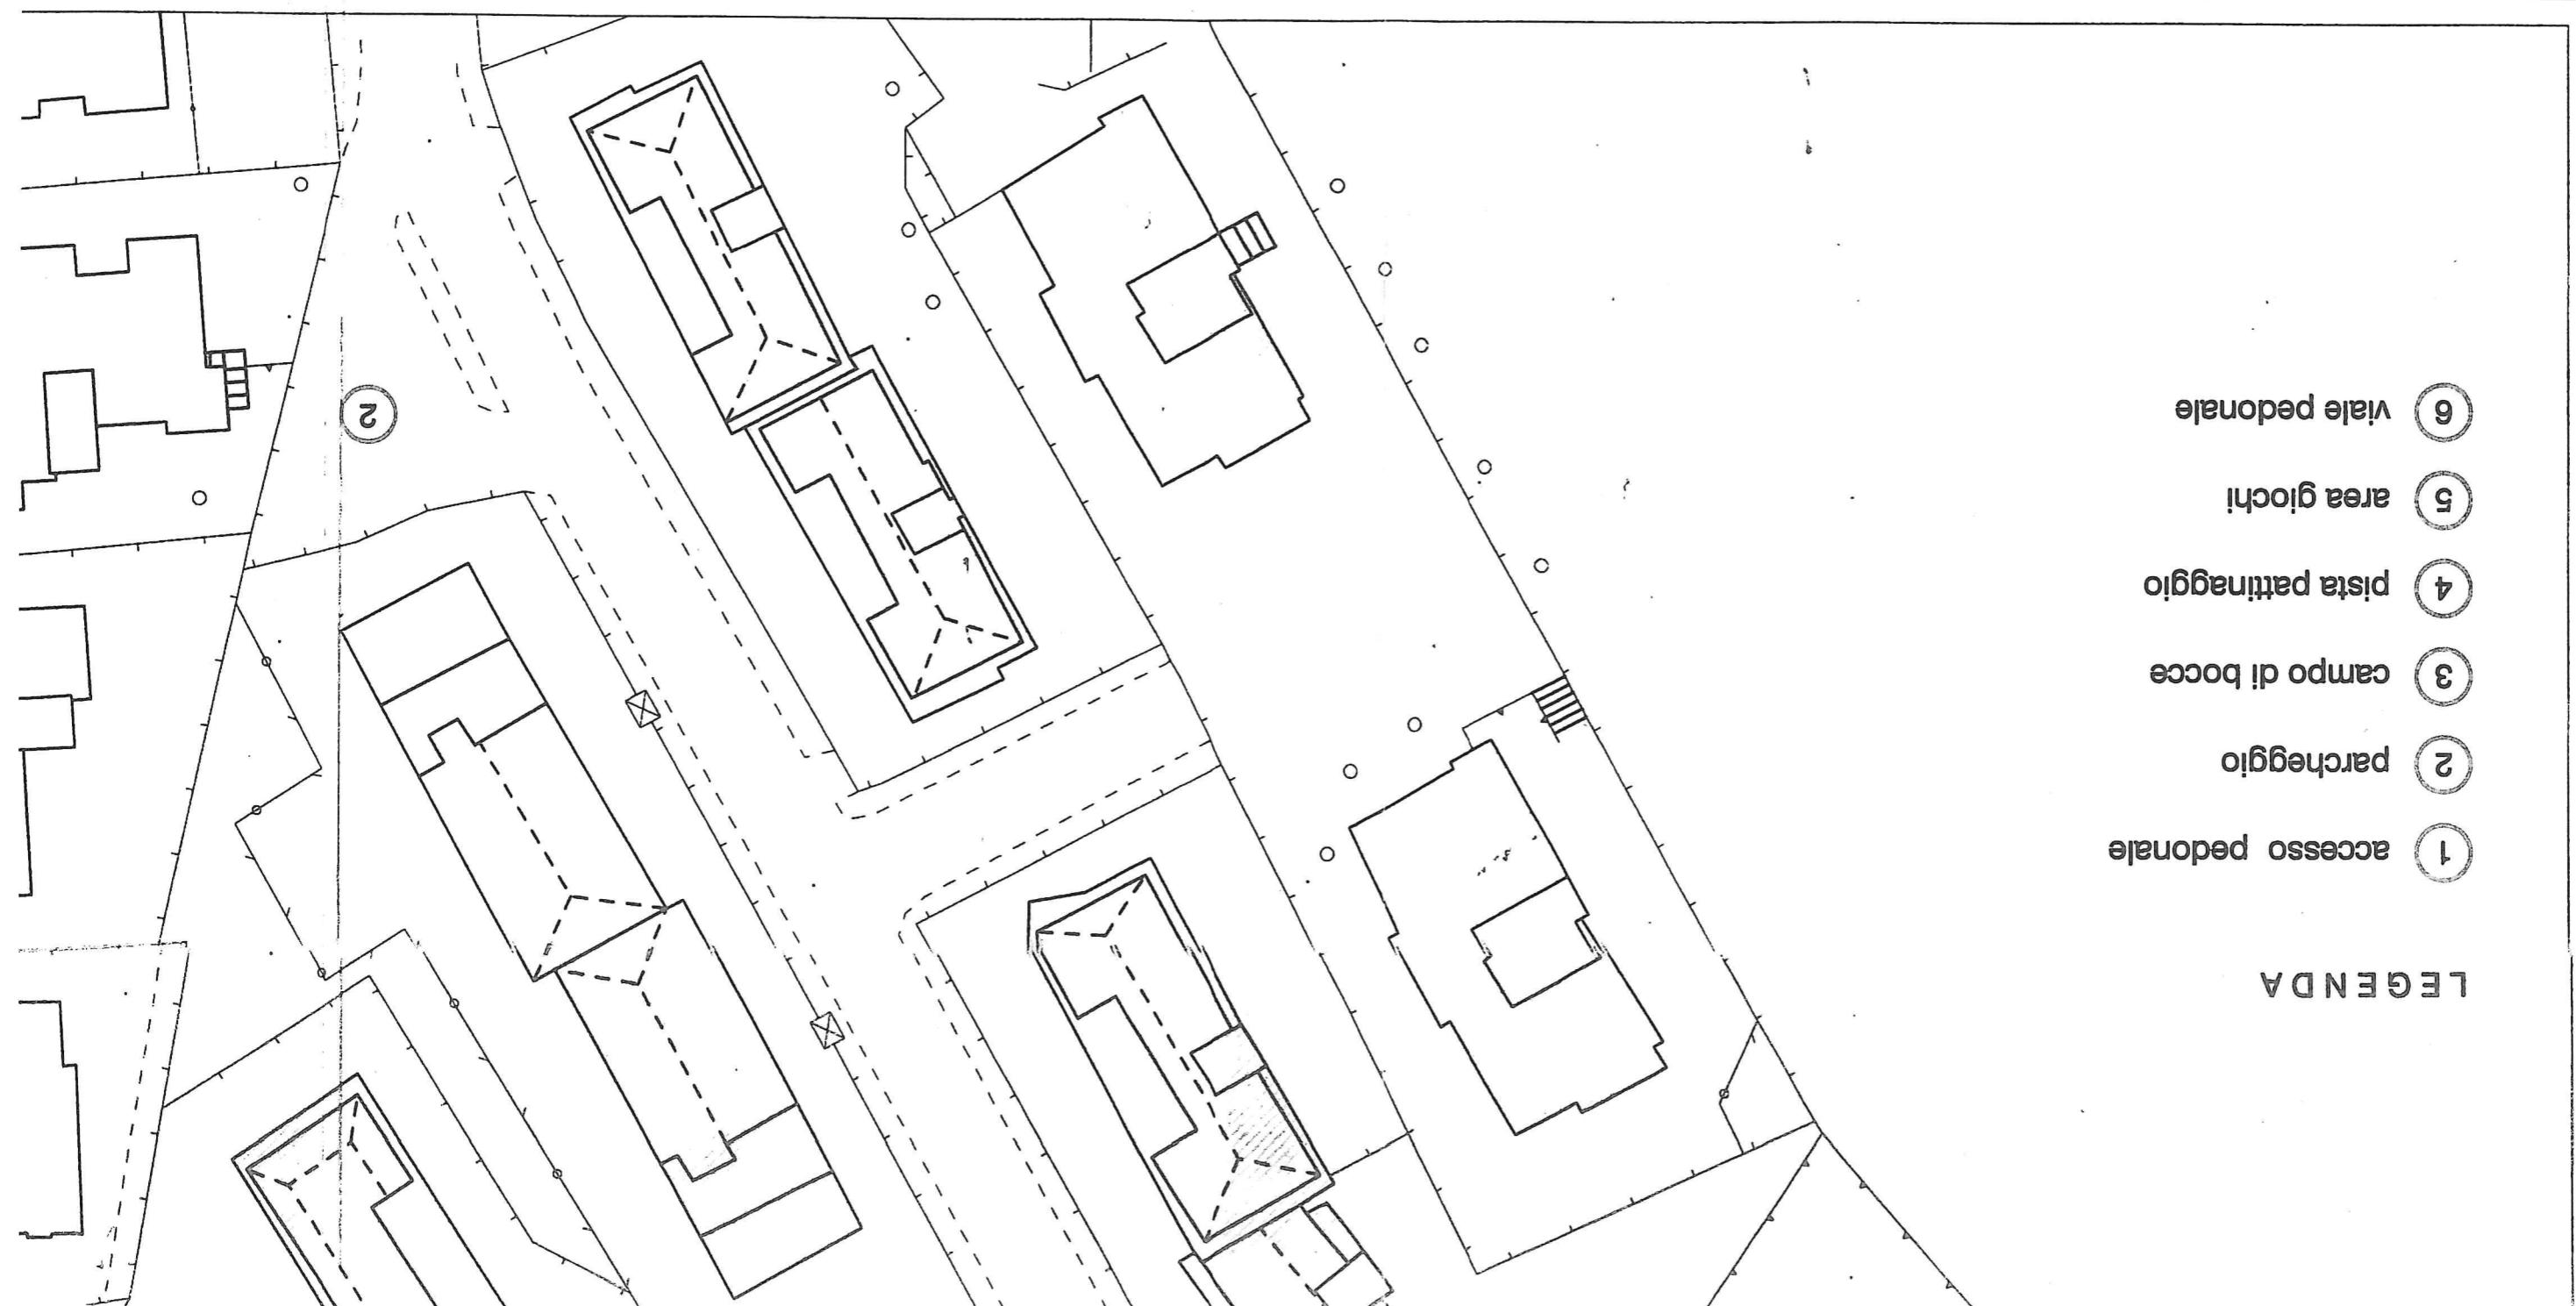

TAN. 2 - PDC 23/2012

